


NOTAS:  
 01: PROJETO DE ADAPTAÇÃO PARCIAL DO IPPE - CAMPUS VITÓRIA DE SANTO ANTÃO PARA ATENDER AS SOLICITAÇÕES CONSTANTES NA SENTENÇA DE 15/09/2017 DO PROCESSO Nº083399-32.2015.4.05.8300 E AO PARECER TÉCNICO Nº352017 - SEAP/CRPS;  
 02: PLANTA DE SITUAÇÃO ELABORADA COM BASE NO LEVANTAMENTO PLANALTIMÉTRICO PRODUZIDO PELA COMOPR ENGENHARIA - RESPONSÁVEL TÉCNICO: MOZART EDSON LOPES GUIMARÃES - CREA: 160782747-6;  
 03: TODAS AS MEDIDAS DEVERÃO SER CONFERIDAS NO LOCAL;  
 04: AS ESPECIFICAÇÕES DOS MATERIAIS, PRODUTOS E RESPECTIVOS SERVIÇOS ENCONTRAM-SE DESCRITOS NO MEMORIAL DESCRITIVO E CADERNO DE ENCARGOS.

QUADRO DE ÁREAS

TERRENO	453.767,472 m²
PERÍMETRO	4.569,403 m
TOTAL COBERTA	000.000,00m²
SOLO NATURAL	000.000,00m²

SIMBOLOGIA

-  VIA PAVIMENTADA
-  EDIFICAÇÕES SEM CADASTRO
-  ÁREA VERDE
-  RIO / LAGOA
-  PASSOIO A SEREM REFORMADOS - CONCRETO SIMPLES COM ACABAMENTO DESEMPENADO
-  EXISTENTE
-  CONSTRUIR/RECUPERAR
-  DEMOLIR/REMOVER
-  PISO TÁTIL DE ALERTA - CONCRETO PRÉ MOLDADO NA COR AZUL ESCURO
-  PISO TÁTIL DIRECIONAL - CONCRETO PRÉ MOLDADO NA COR AZUL ESCURO
-  ÁRVORE QUE PERMANECE
-  ÁRVORE A SER REMOVIDA

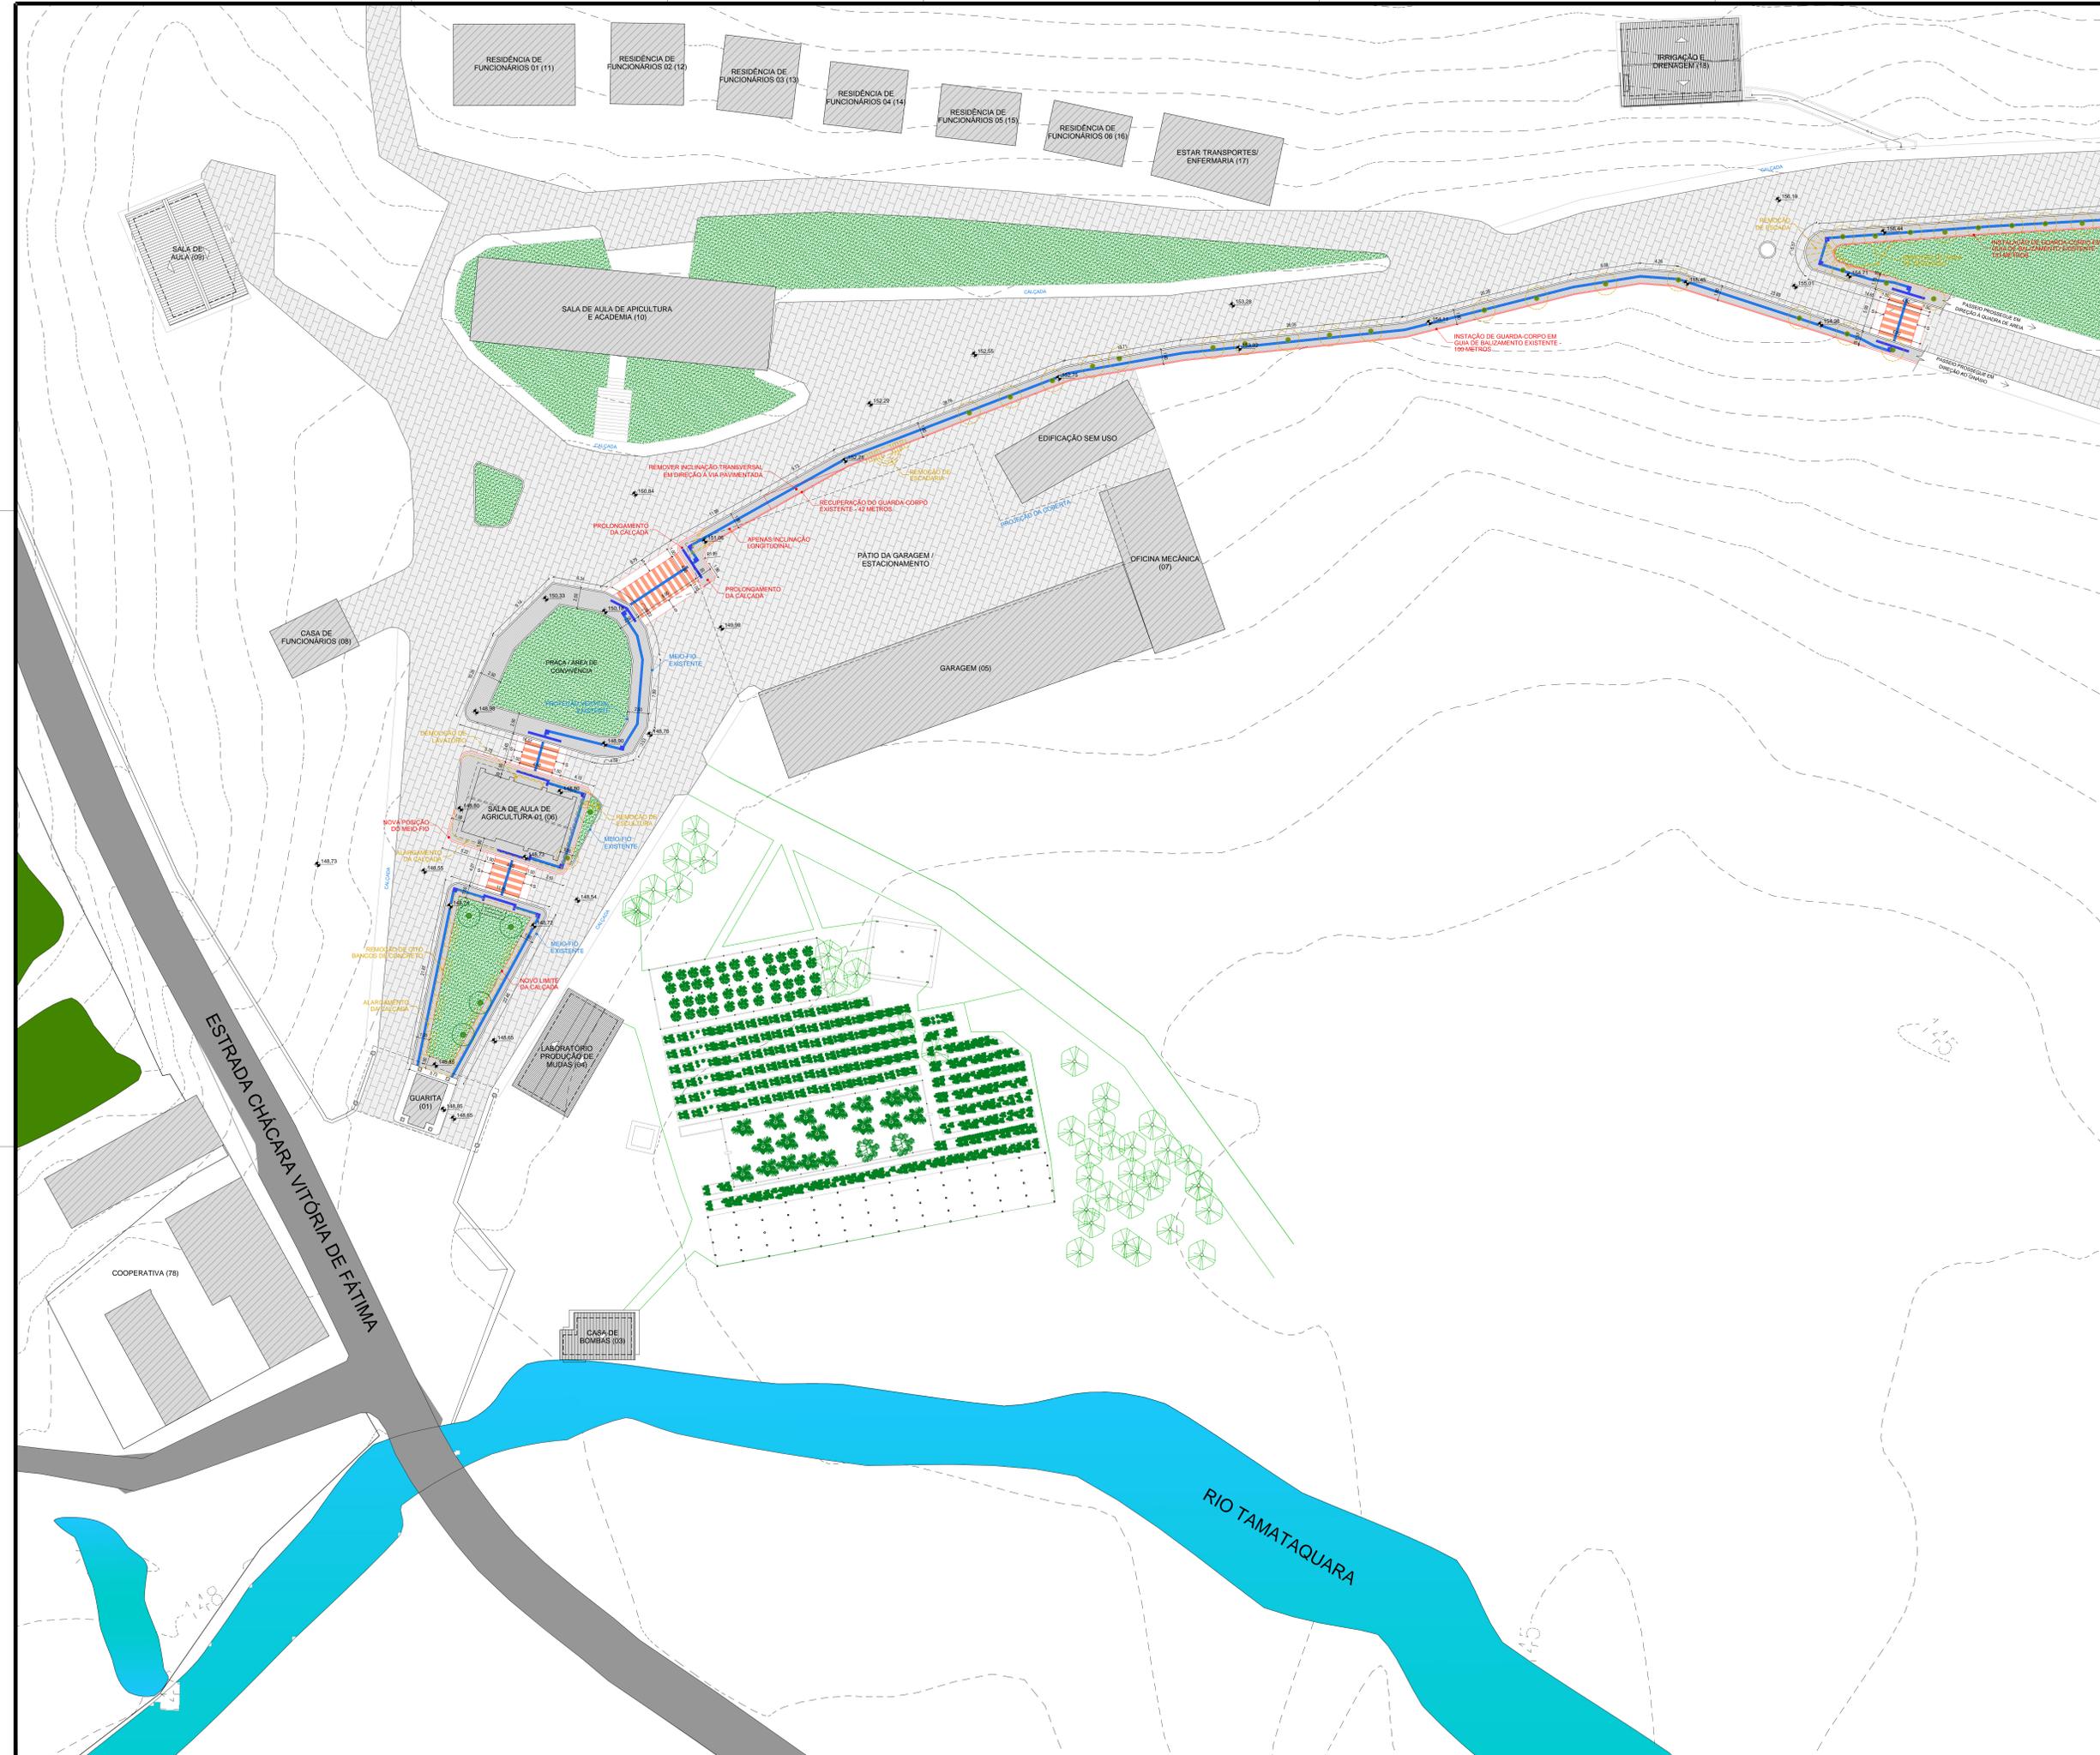

PROPRIETÁRIO: INSTITUTO FEDERAL DE EDUCAÇÃO, CIÊNCIA E TECNOLOGIA DE PERNAMBUCO - IFPE  
 RESPONSÁVEL TÉCNICO: FELIPE ARAÚJO LOPES CAU Nº 158960-6  
 CONSTRUÇÃO:

REVISÃO	DATA	ASSUNTO	RESPONSÁVEL
R00	20/09/17	EMISSION INICIAL	FELIPE ARAÚJO

 INSTITUTO FEDERAL DE EDUCAÇÃO, CIÊNCIA E TECNOLOGIA PERNAMBUCO

AV. PROF. LUIZ FREIRE, 500 - GUARUÁ, RECIFE, PERNAMBUCO. CEP: 50740-540. TEL: (81) 2125-1600. SITE: www.ifpe.edu.br

OBJETO: ACESSIBILIDADE - ADAPTAÇÃO PARCIAL DO CAMPUS - VCR-086-01

PROJETO / ETAPA: ARQUITETÔNICO / EXECUTIVO

LOCAL: PROPRIEDADE TERRA PRETA, S/N, ZONA RURAL, VITÓRIA DE SANTO ANTÃO/PE

PRANCHAS:	CONTÉUDO:	DESENHO:	ESCALA:	DATA:
02/04	PLANTA AMPLIADA 01	FELIPE ARAÚJO	1/200	SET/2017

NOTA: É PROIBIDA, NA FORMA DA LEI FEDERAL Nº 810/98, A REPRODUÇÃO, TOTAL OU PARCIAL, DESTA OBRA, SEM COMO SUA COMUNICAÇÃO A TERCEIROS, SEM AUTORIZAÇÃO DA(A) AUTOR(A), SOB PENA DA APLICAÇÃO DAS PUNIÇÕES PREVISTAS NO ART. 184 DO CÓDIGO PENAL BRASILEIRO