




OBS.: De acordo com o Código de Trânsito Brasileiro a altura da faixa elevada deve ser igual à altura da calçada, desde que não ultrapasse 15 cm. Em locais em que a calçada tenha altura superior a 15 cm, a concordância entre o nível da faixa elevada e o da calçada deve ser feita por meio de rebasamento da calçada, conforme estabelecido na norma ABNT NBR 9050.

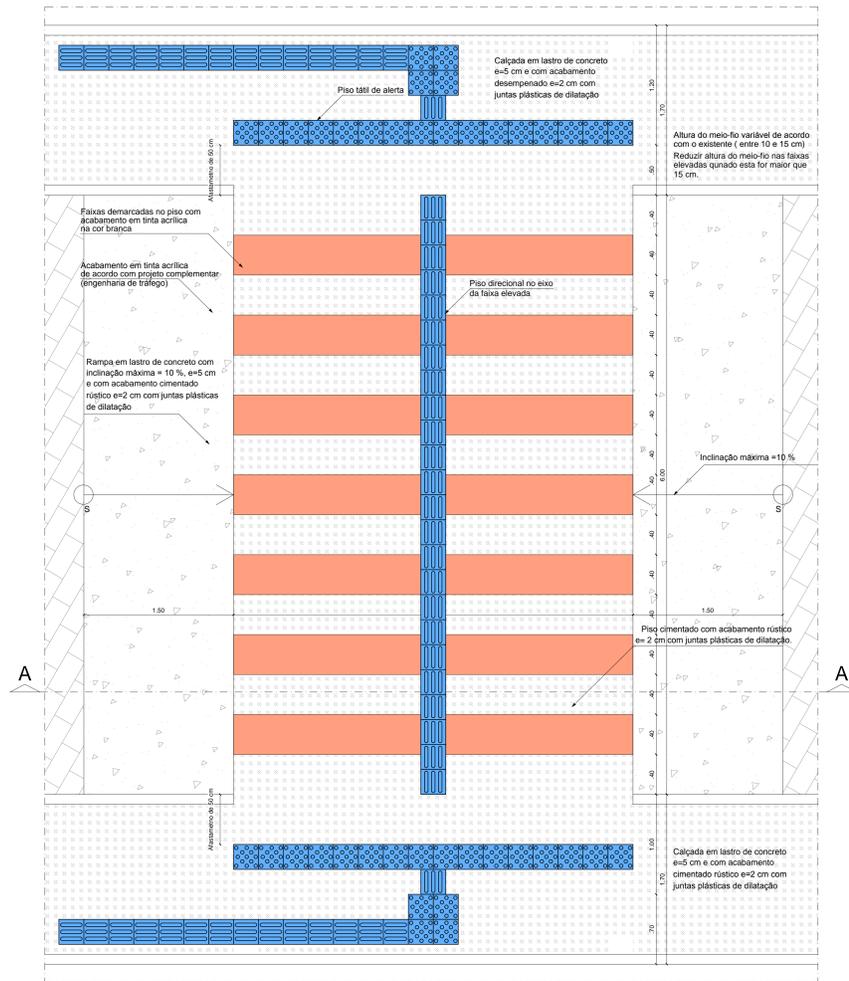


04 DETALHE 01 - FAIXA ELEVADA COM SINALIZAÇÃO TÁTIL
ESCALA 1:25

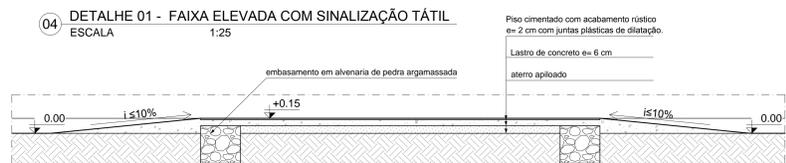


05 DETALHE 02 - CORTE AA - FAIXA ELEVADA COM SINALIZAÇÃO TÁTIL
ESCALA 1:25

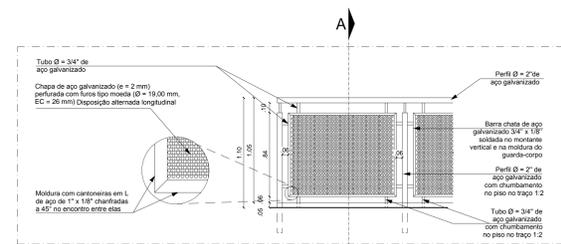


09 DETALHE 06 - VISTA INTERNA - DETALHE DO GUARDA-CORPO
ESCALA 1:25

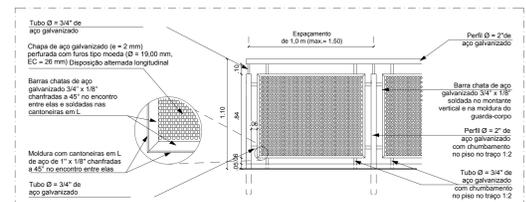


10 DETALHE 07 - VISTA EXTERNA - DETALHE DO GUARDA-CORPO
ESCALA 1:25

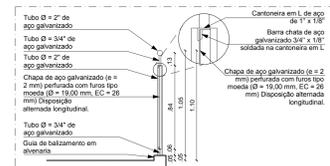


11 DETALHE 08 - CORTE DO GUARDA-CORPO
ESCALA 1:25

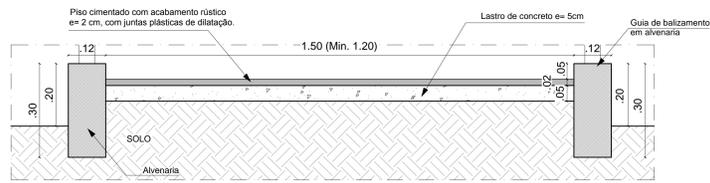


06 DETALHE 03 - CORTE TÍPICO TRANSVERSAL DE RAMPA E CIRCULAÇÃO (COM ALARGAMENTO) - GUIA DE BALIZAMENTO EM ALVENARIA
ESCALA 1/8

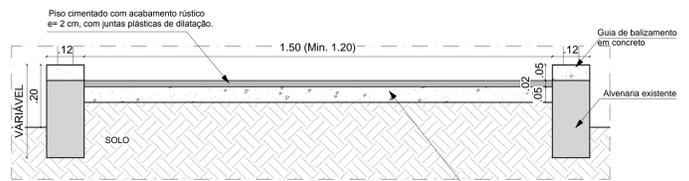


07 DETALHE 04 - CORTE TÍPICO TRANSVERSAL DE RAMPA E CIRCULAÇÃO (MANTENDO A LARGURA EXISTENTE) - GUIA DE BALIZAMENTO EM CONCRETO
ESCALA 1/8

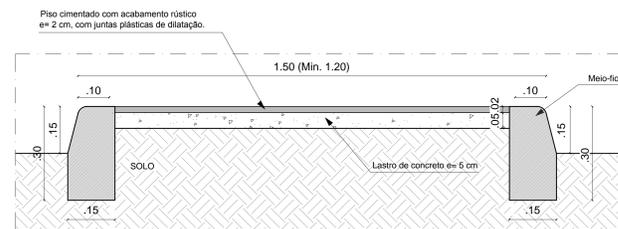

08 DETALHE 05 - CORTE TÍPICO TRANSVERSAL DA CALÇADA - MEIO FIO
ESCALA 1/8

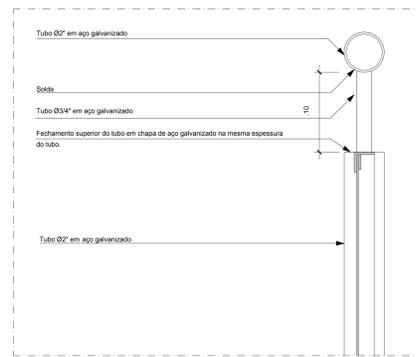

12 DETALHE 09 - CORTE AA - FIXAÇÃO SUPERIOR DO GUARDA-CORPO
ESCALA 1:2,5

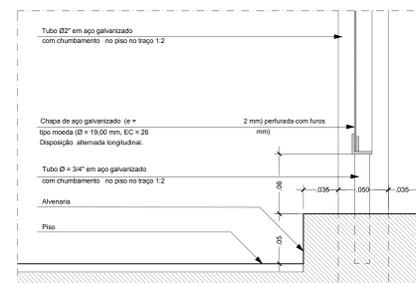

13 DETALHE 10 - CORTE AA - DETALHE BASE GUARDA-CORPO
ESCALA 1:2,5

NOTAS:
01: PROJETO DE ADAPTAÇÃO PARCIAL DO IPPE - CAMPUS VITÓRIA DE SANTO ANTÃO PARA ATENDER ÀS SOLICITAÇÕES CONSTANTES NA SENTENÇA DE 15/09/2017 DO PROCESSO Nº080399-32.2015.4.05.8300 E AO PARECER TÉCNICO Nº35/2017 - SEAP/CRPS;
02: TODAS AS MEDIDAS DEVERÃO SER CONFERIDAS NO LOCAL;
03: AS ESPECIFICAÇÕES DOS MATERIAIS, PRODUTOS E RESPECTIVOS SERVIÇOS ENCONTRAM-SE DESCRITOS NO MEMORIAL DESCRITIVO E CADERNO DE ENCARGOS.

PROPRIETÁRIO: INSTITUTO FEDERAL DE EDUCAÇÃO, CIÊNCIA E TECNOLOGIA DE PERNAMBUCO - IFPE
RESPONSÁVEL TÉCNICO: FELIPE ARAÚJO LOPES CAU Nº 15896-6
CONSTRUÇÃO:

REVISÃO	DATA	ASSUNTO	RESPONSÁVEL
R00	20/09/17	EMISSION INICIAL	FELIPE ARAÚJO

INSTITUTO FEDERAL DE EDUCAÇÃO, CIÊNCIA E TECNOLOGIA PERNAMBUCO
AV. PROF. LUIZ FREIRE, 500 - GUARANDI, RECIFE, PERNAMBUCO. CEP: 50740-540. TEL: (81) 2125-1600. SITE: www.ifpe.edu.br

OBJETO: ACESSIBILIDADE - ADAPTAÇÃO PARCIAL DO CAMPUS - VITÓRIA DE SANTO ANTÃO
PROJETO/ETAPA: ARQUITETÔNICO / EXECUTIVO
LOCAL: PROPRIEDADE TERRA PRETA, S/N, ZONA RURAL, VITÓRIA DE SANTO ANTÃO/PE

PRANCHA: CONTEÚDO: DETALHES DESENHO: ESCALA: DATA: FELIPE ARAÚJO IND. SET/2017

04/04
NDA: É PROIBIDA, NA FORMA DA LEI FEDERAL Nº 9.610/98, A REPRODUÇÃO, TOTAL OU PARCIAL, DESTA PROPOSTA, SEM COMO SUA CONEXÃO COM A TERCEIROS, SEM AUTORIZAÇÃO DA(A) AUTOR(A), SOB PENA DA APLICAÇÃO DAS PUNIÇÕES PREVISTAS NO ART. 184 DO CÓDIGO PENAL BRASILEIRO